



# Zeichenerklärung

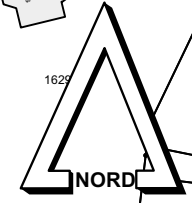

Grenze des räumlichen Geltungsbereichs des Bebauungsplans und der örtlichen Bauvorschriften (ca. 16.909 m<sup>2</sup>)

Geobasisdaten © Landesamt für Geoinformation und Landentwicklung Baden-Württemberg, www.lgl-bw.de, Az.: 2851.9-3/336 Stand 2020

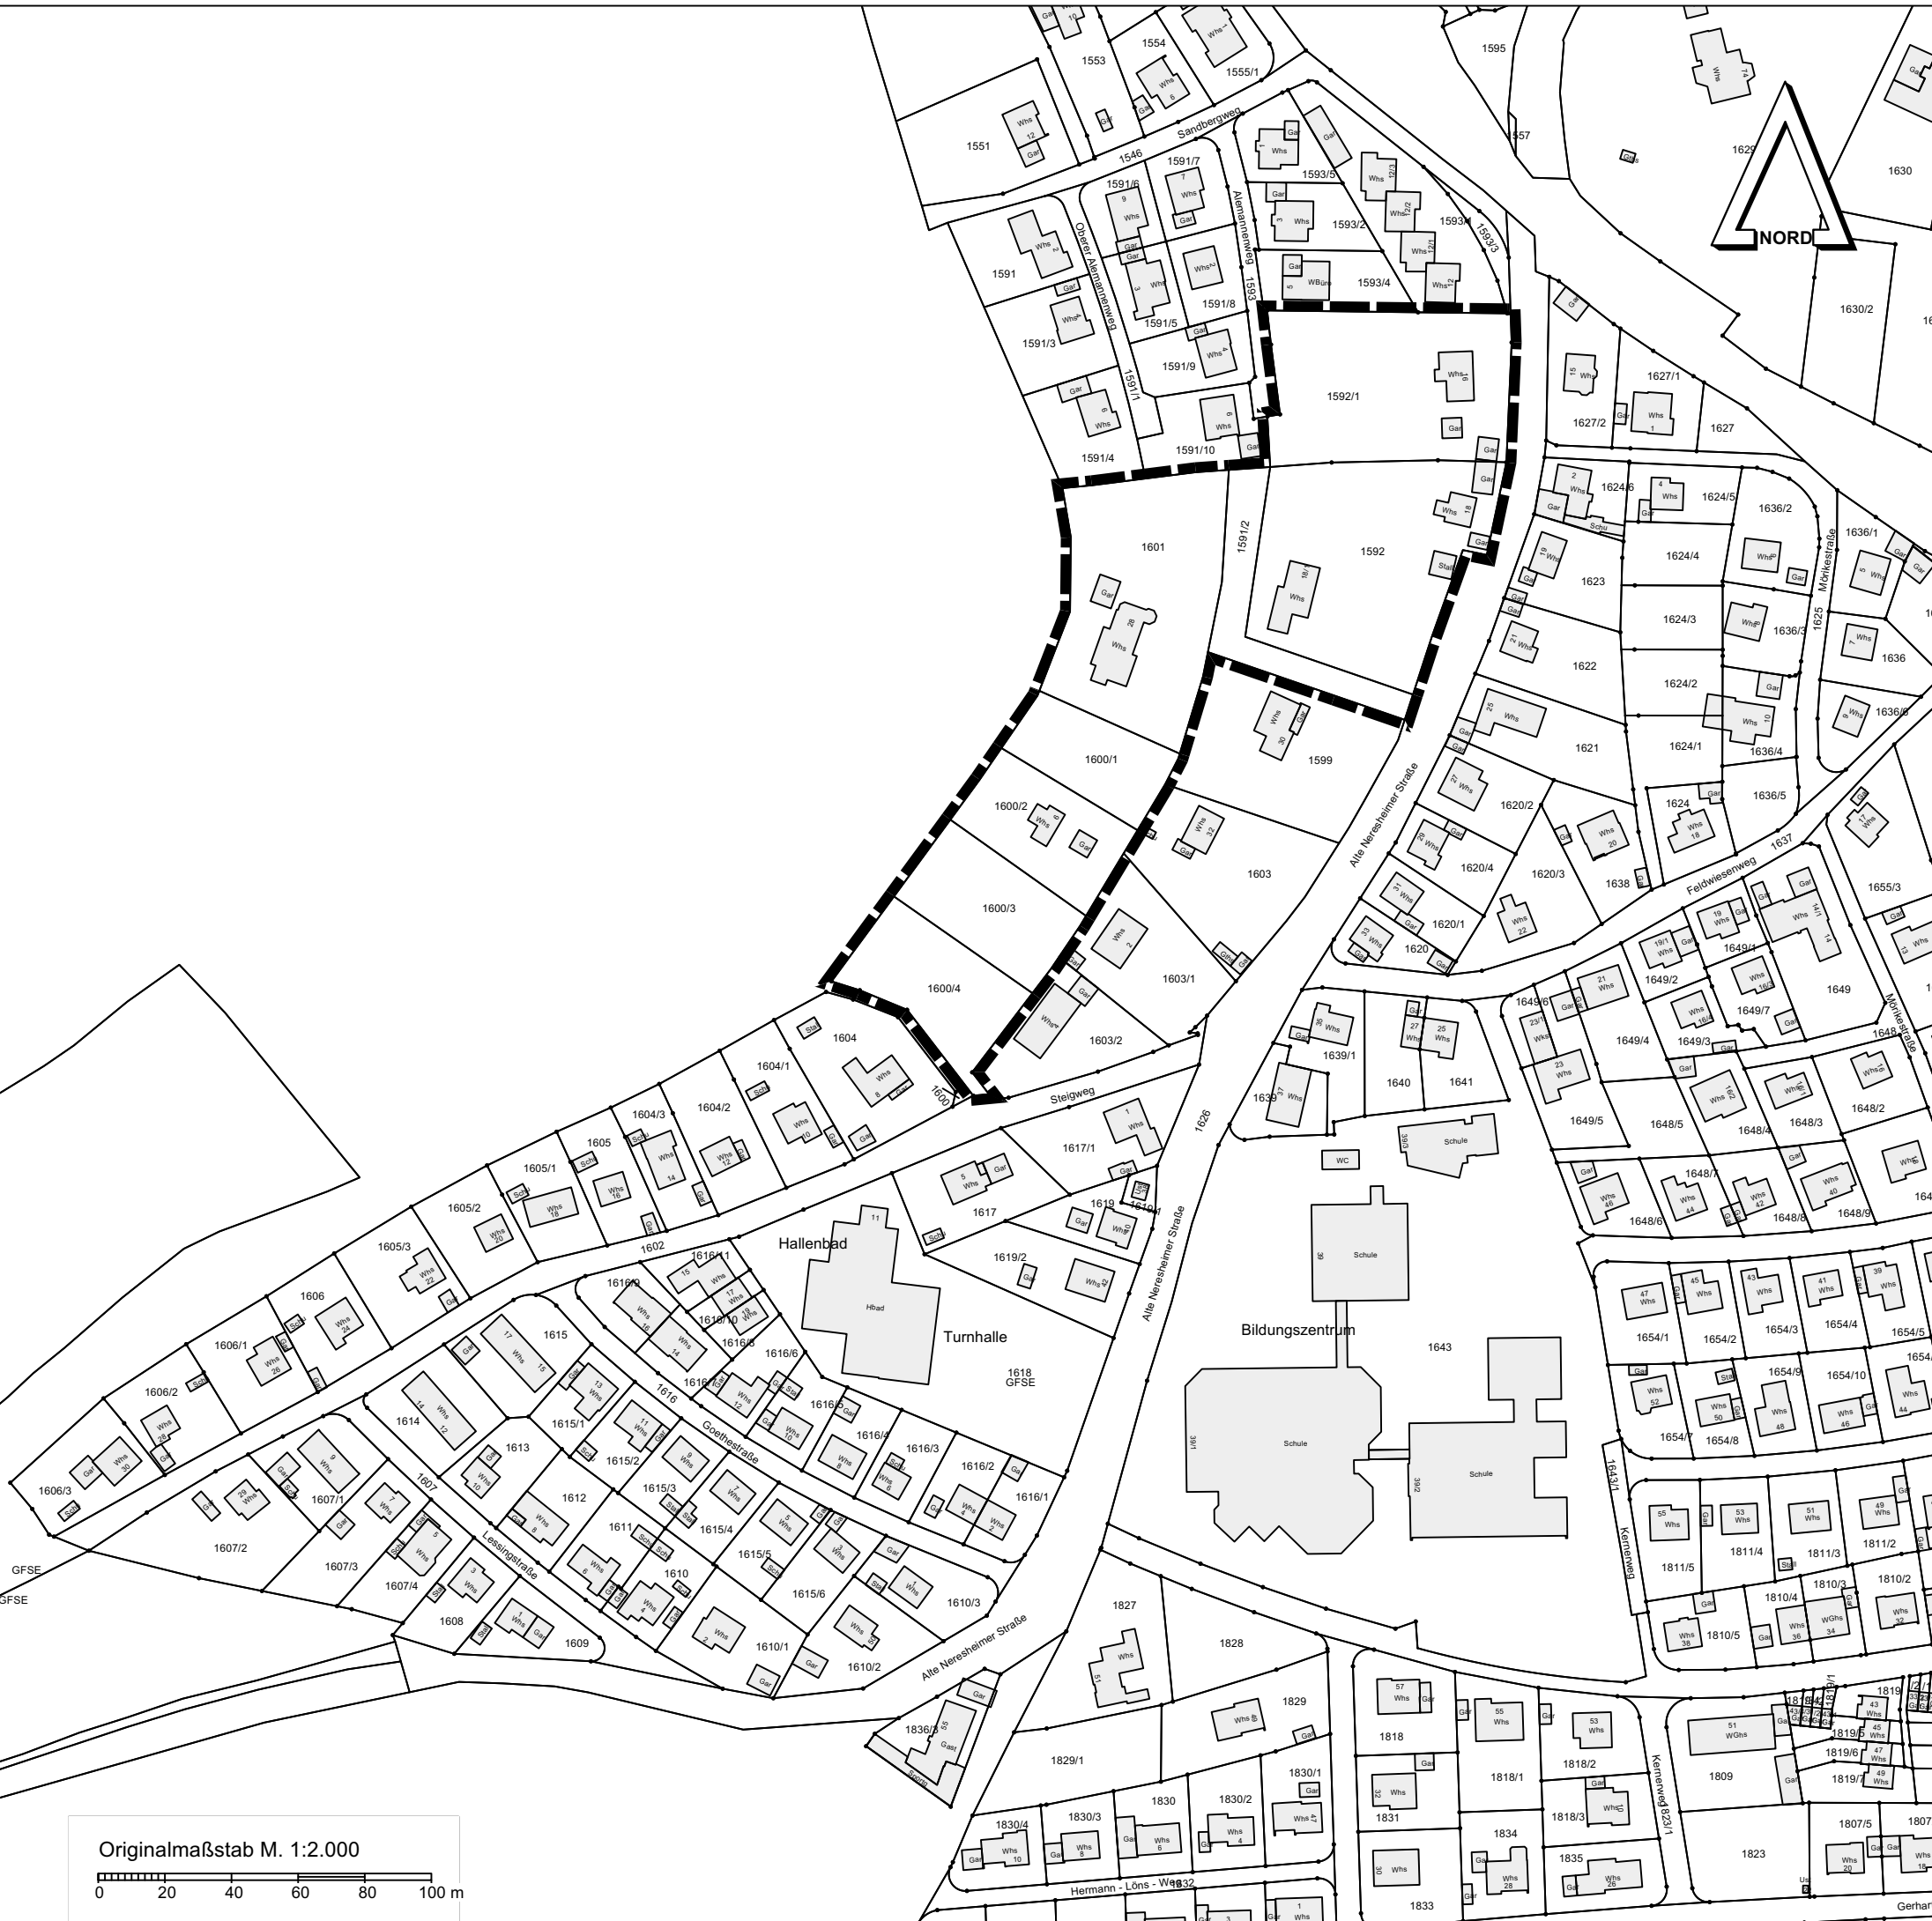

Stadt Bopfingen  
Ostalbkreis



## Bebauungsplan und örtliche Bauvorschriften "Steigweg"

- Plan zum Aufstellungsbeschluss -

Bearbeitung:



LBBW Immobilien Kommunalentwicklung GmbH

Heilbronner Straße 28 06.03.2024  
70191 Stuttgart  
Telefon 0711 / 6454-0  
Telefax 0711 / 6454-100

Kress

Originalmaßstab M. 1:2.000

