Bebauungsplan "Grüner Baum"

Kreis Ostalbkreis
Stadt Bopfingen
Gemarkung Bopfingen
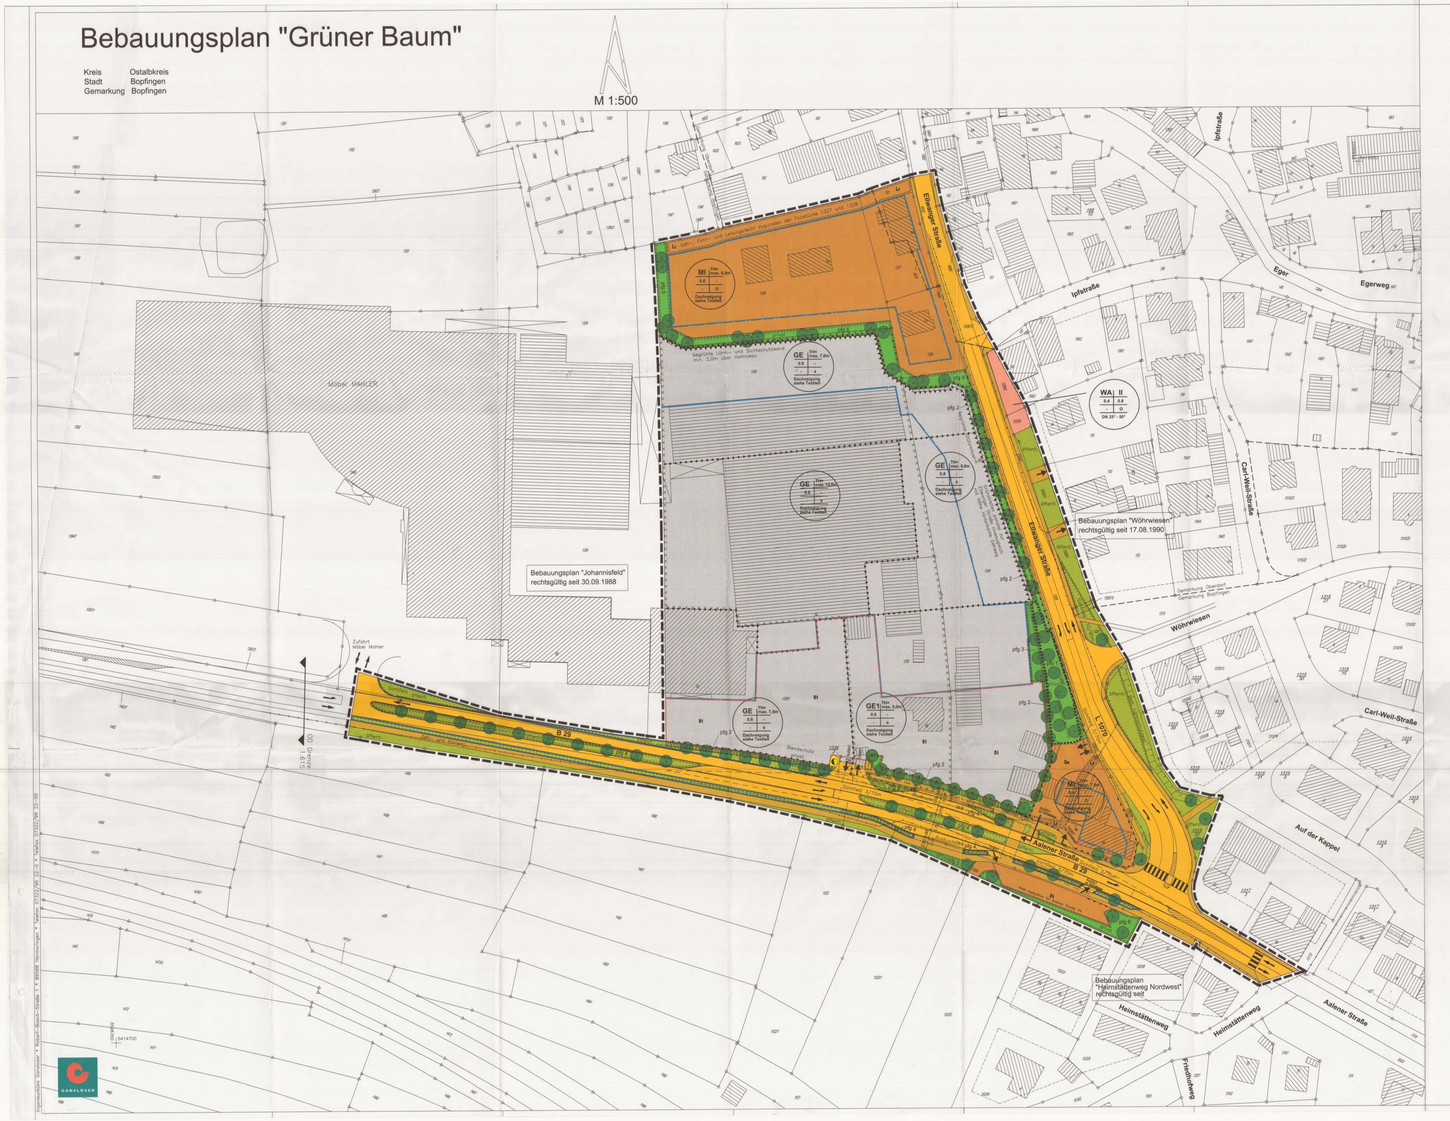
M 1:500