
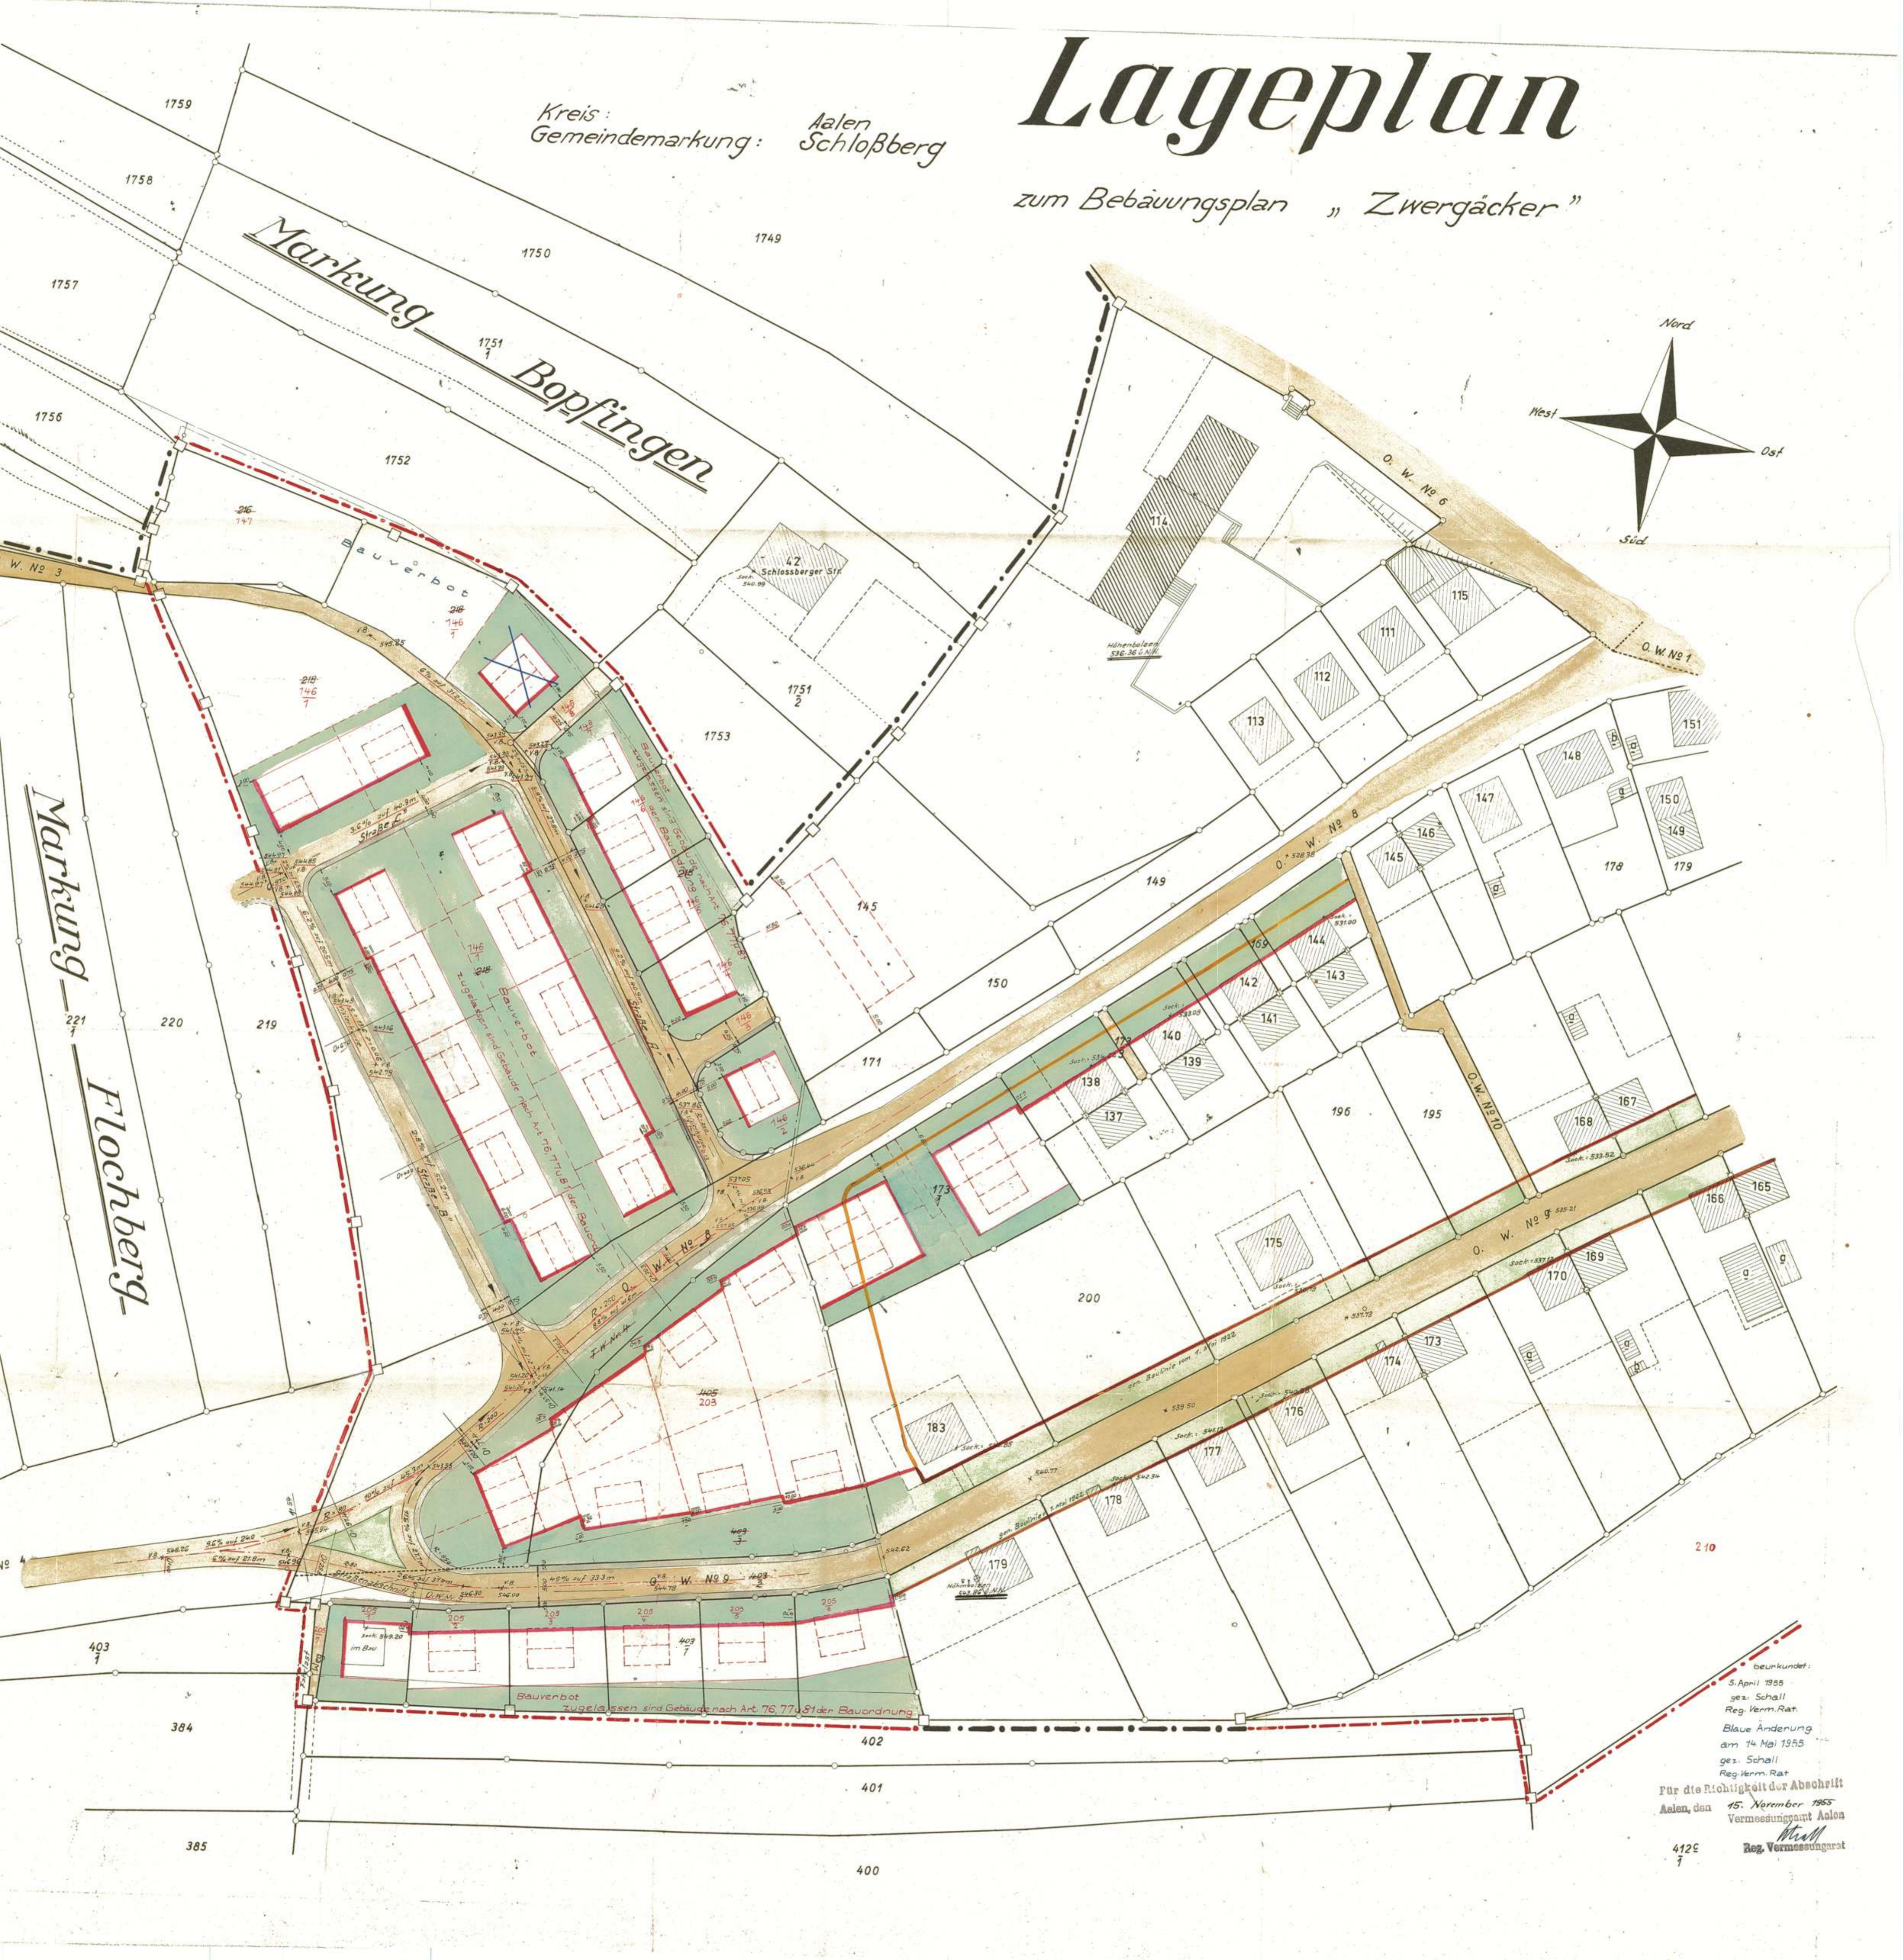


Lageplan

zum Bebauungsplan „Zwergäcker“

Kreis: Aalen
Gemeindemarkung: Schloßberg

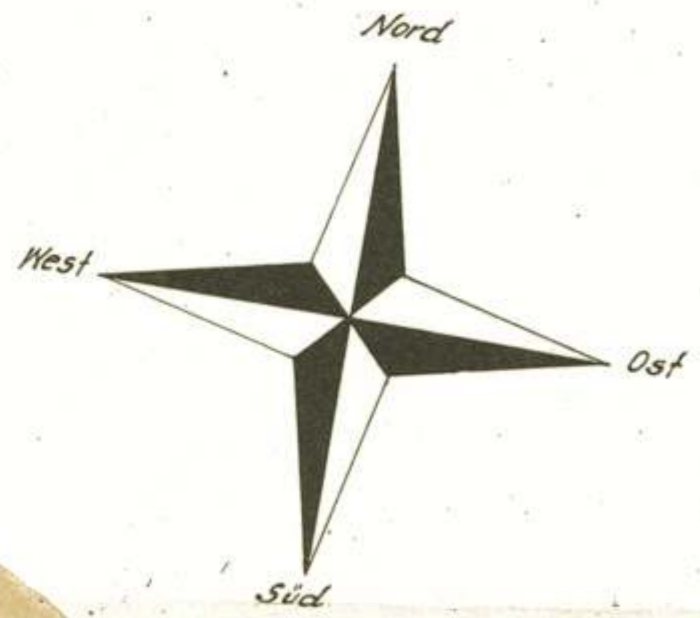

beurkundet:
5. April 1955
gez. Schall
Reg. Verm. Rat.
Blau Änderung
am 14. Mai 1955
gez. Schall
Reg. Verm. Rat.
Für die Richtigkeit der Abschrift
Aalen, den 15. November 1955
Vermessungsamt Aalen
4129
Reg. Vermessungsamt