


Lageplan

zum Bebauungsplan „Speicheläcker“

Kreis: Aalen
Gemeinde: Oberdorf
Markung: "

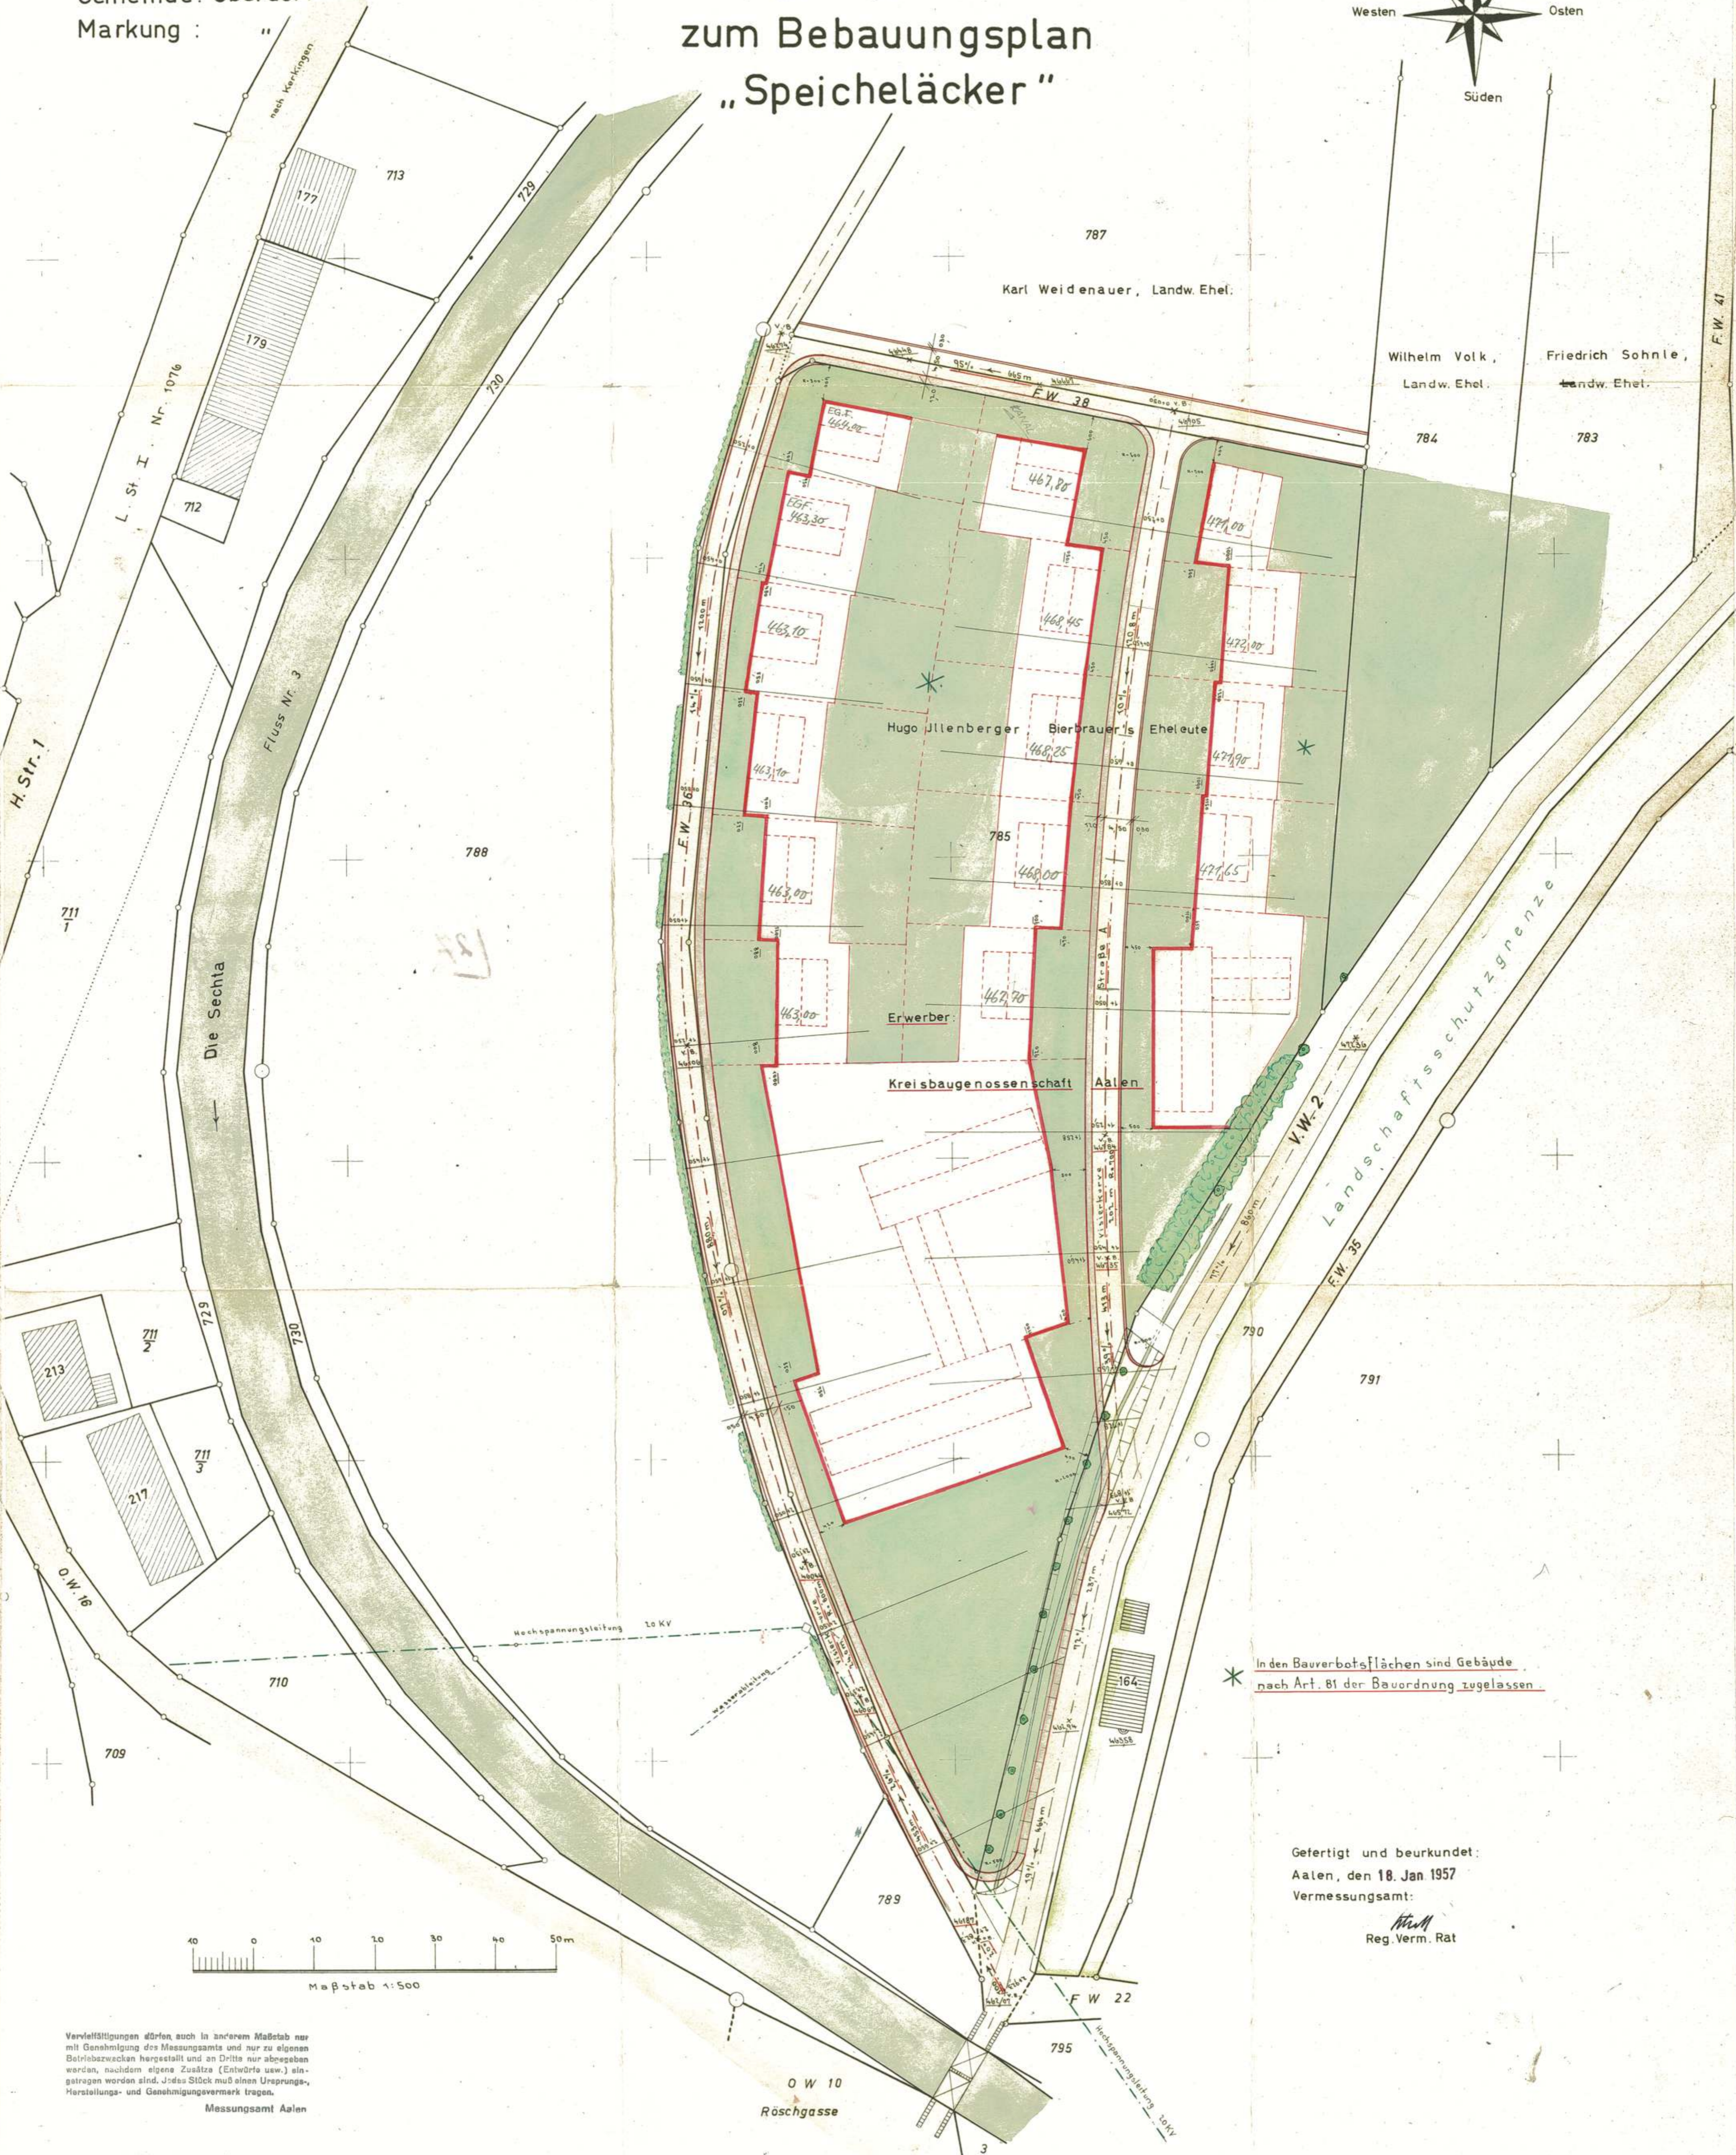

* In den Bauerbotsflächen sind Gebäude nach Art. 81 der Bauordnung zugelassen

Gefertigt und beurkundet:
Aalen, den 18. Jan 1957
Vermessungsamt:
[Signature]
Reg. Verm. Rat

Vervielfältigungen dürfen, auch in anderem Maßstab nur mit Genehmigung des Messungsamts und nur zu eigenen Betriebszwecken hergestellt und an Dritte nur abgegeben werden, nachdem eigene Zusätze (Entwürfe usw.) eingetragen worden sind. Jedes Stück muß einen Ursprungs-, Herstellungs- und Genehmigungsvermerk tragen.
Messungsamt Aalen